

MISE A L'ENQUETE PLANS ECA









AFF.	345.16	OBJET	CONSTRUCTION DE DEUX VILLAS CONTIGUES PAR LES GARAGES	MODIFICATIONS
PLAN	104	PROPR.	Baertschi Anne-Marie	
ECH.	1/200	COMMUNE	ST-OYENS	
DATE	02.06.2016	SITUATION	P. 163 - Ch. du Fayé	
REF.	B.G.			
DIM.	A1			






ATELIER D'ARCHITECTURE
G.LECOULTRE & ASSOCIES Sàrl


Tél. 021/825.30.30
Fax. 021/825.46.66
E-mail: contact@lecoultre-architecte.ch
74 Grand Rue 1180 ROLLE


LE PROPRIETAIRE


L'ARCHITECTE


-  Façades BTC EI 60-RF1
-  Compartiment coupe-feu EI 60-RF1
-  EI 30 / EI 30-C
-  Porte coupe-feu EI 30 / avec ferme-porte
-  Voie d'évacuation horizontale
-  Voie d'évacuation verticale
-  Voie de fuite
-  Extincteur

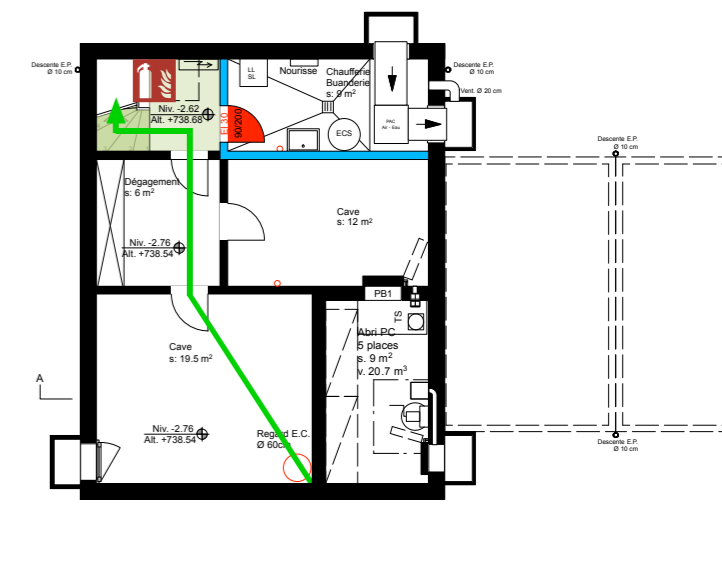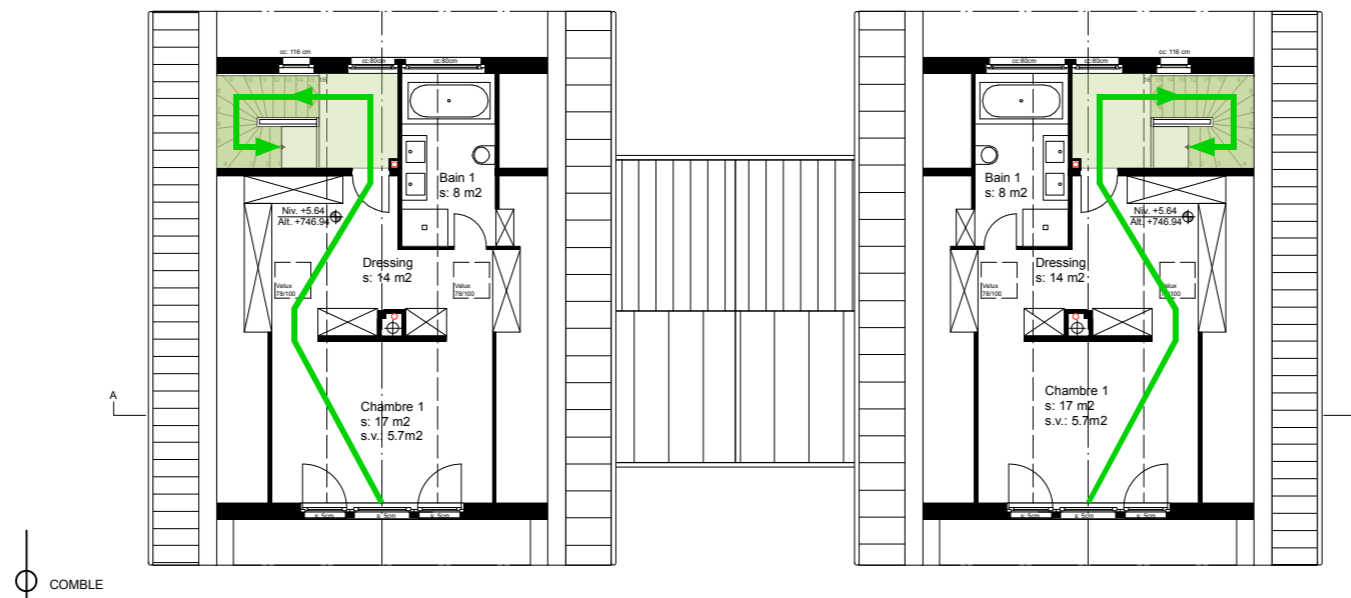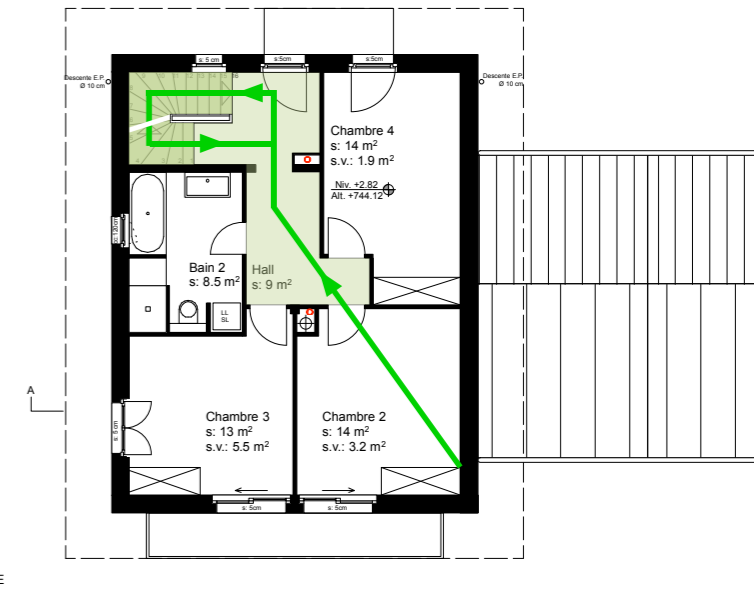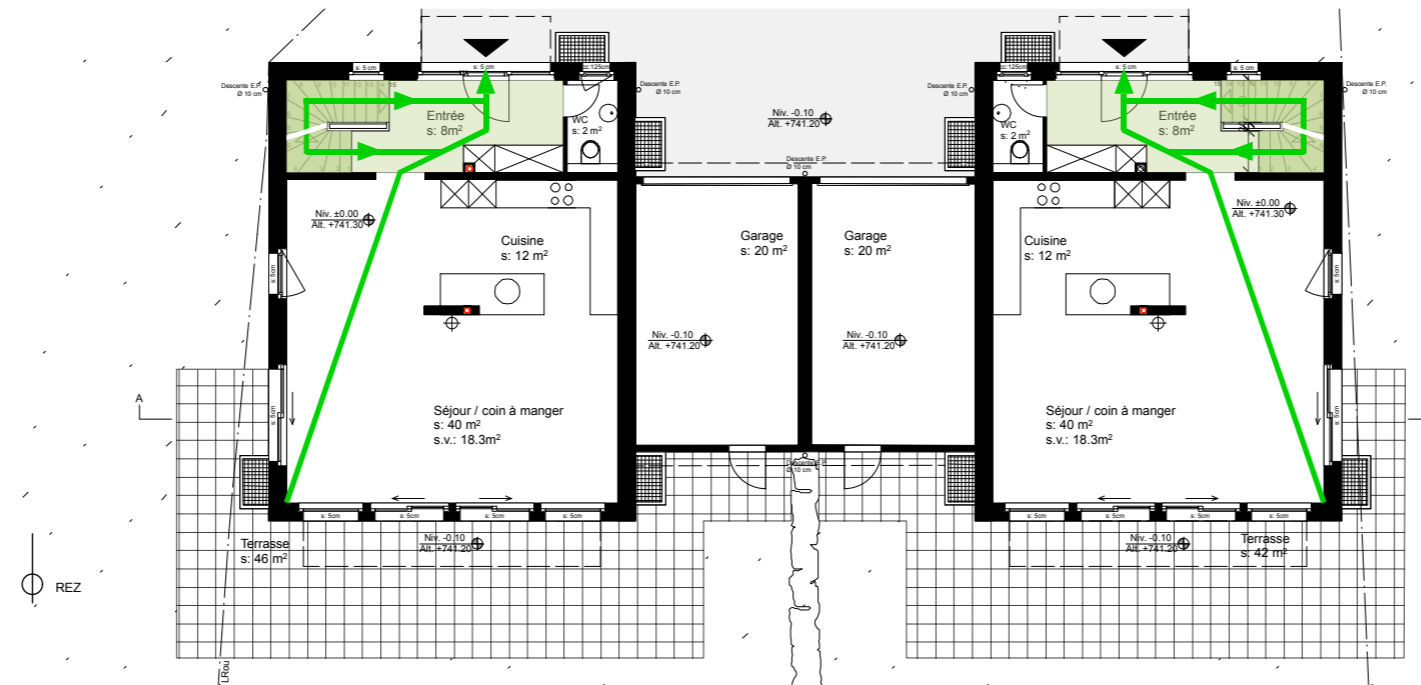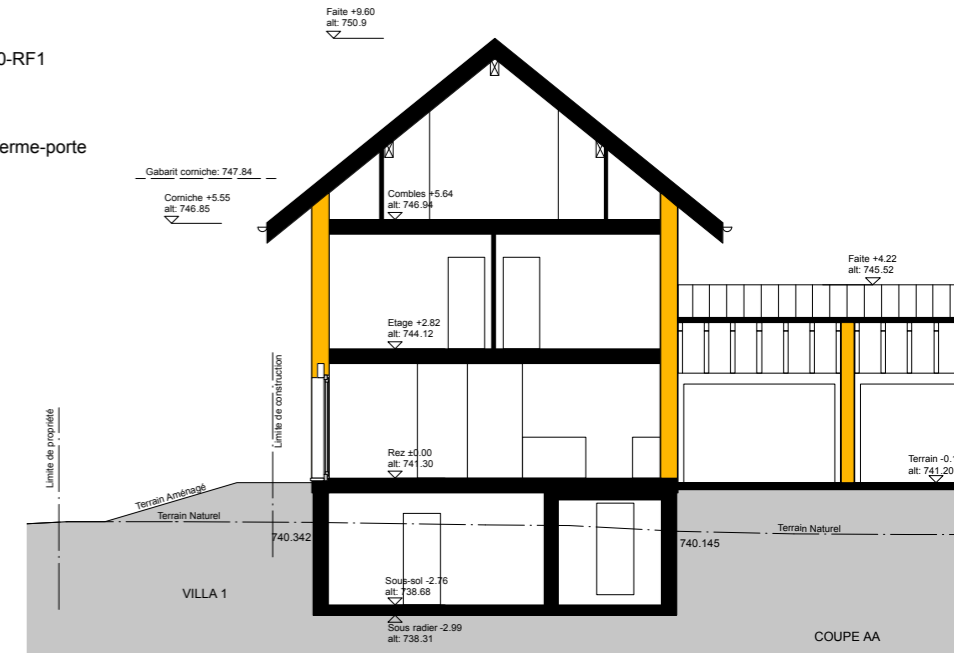

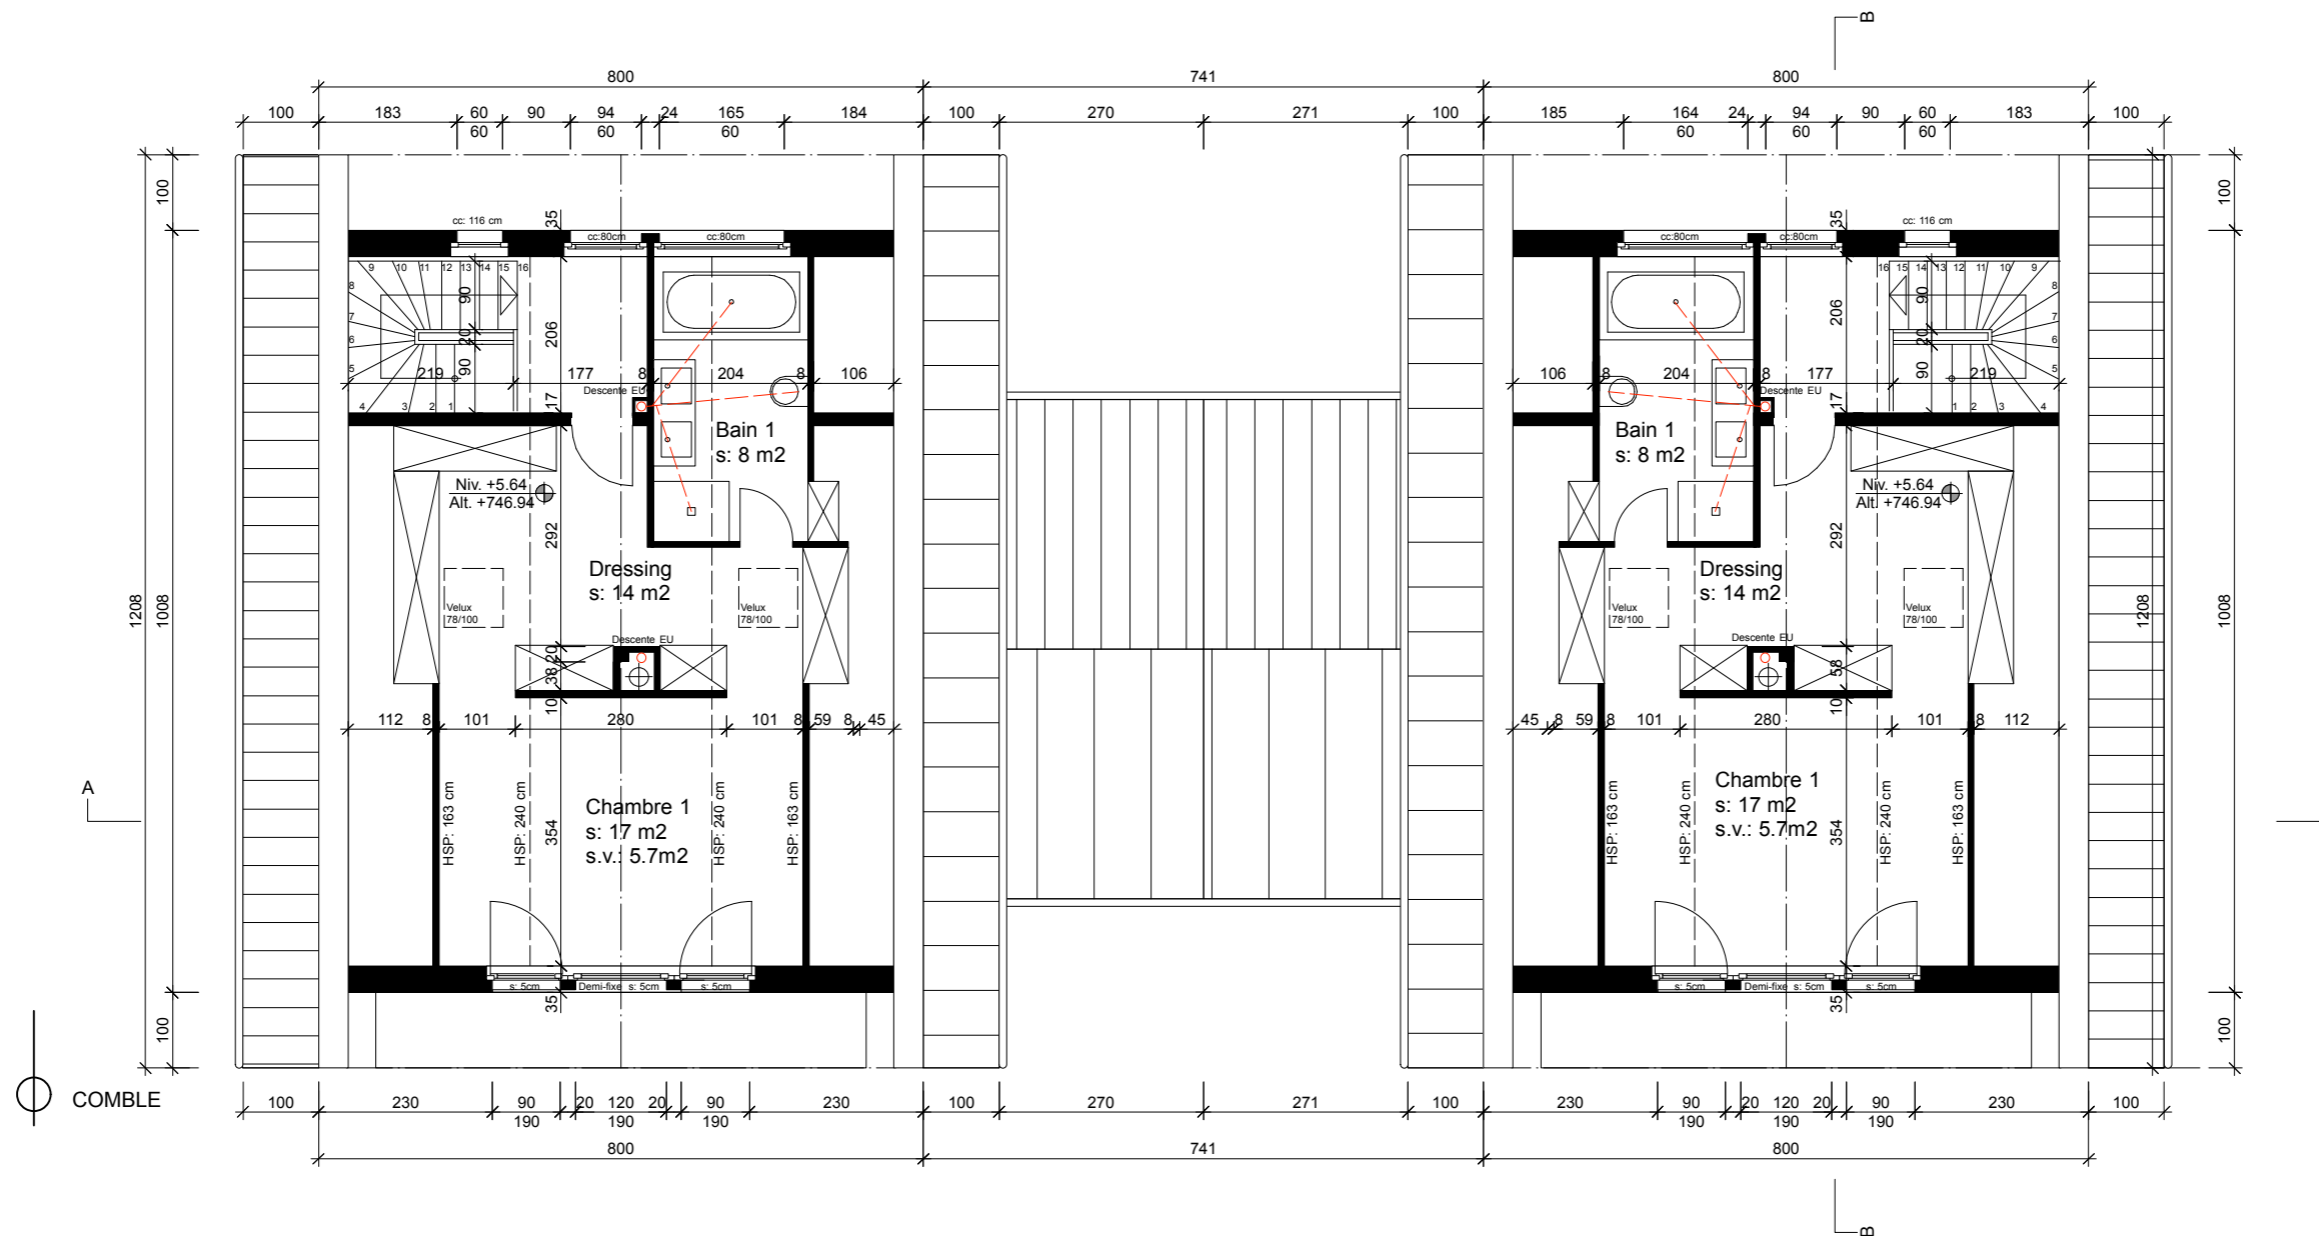

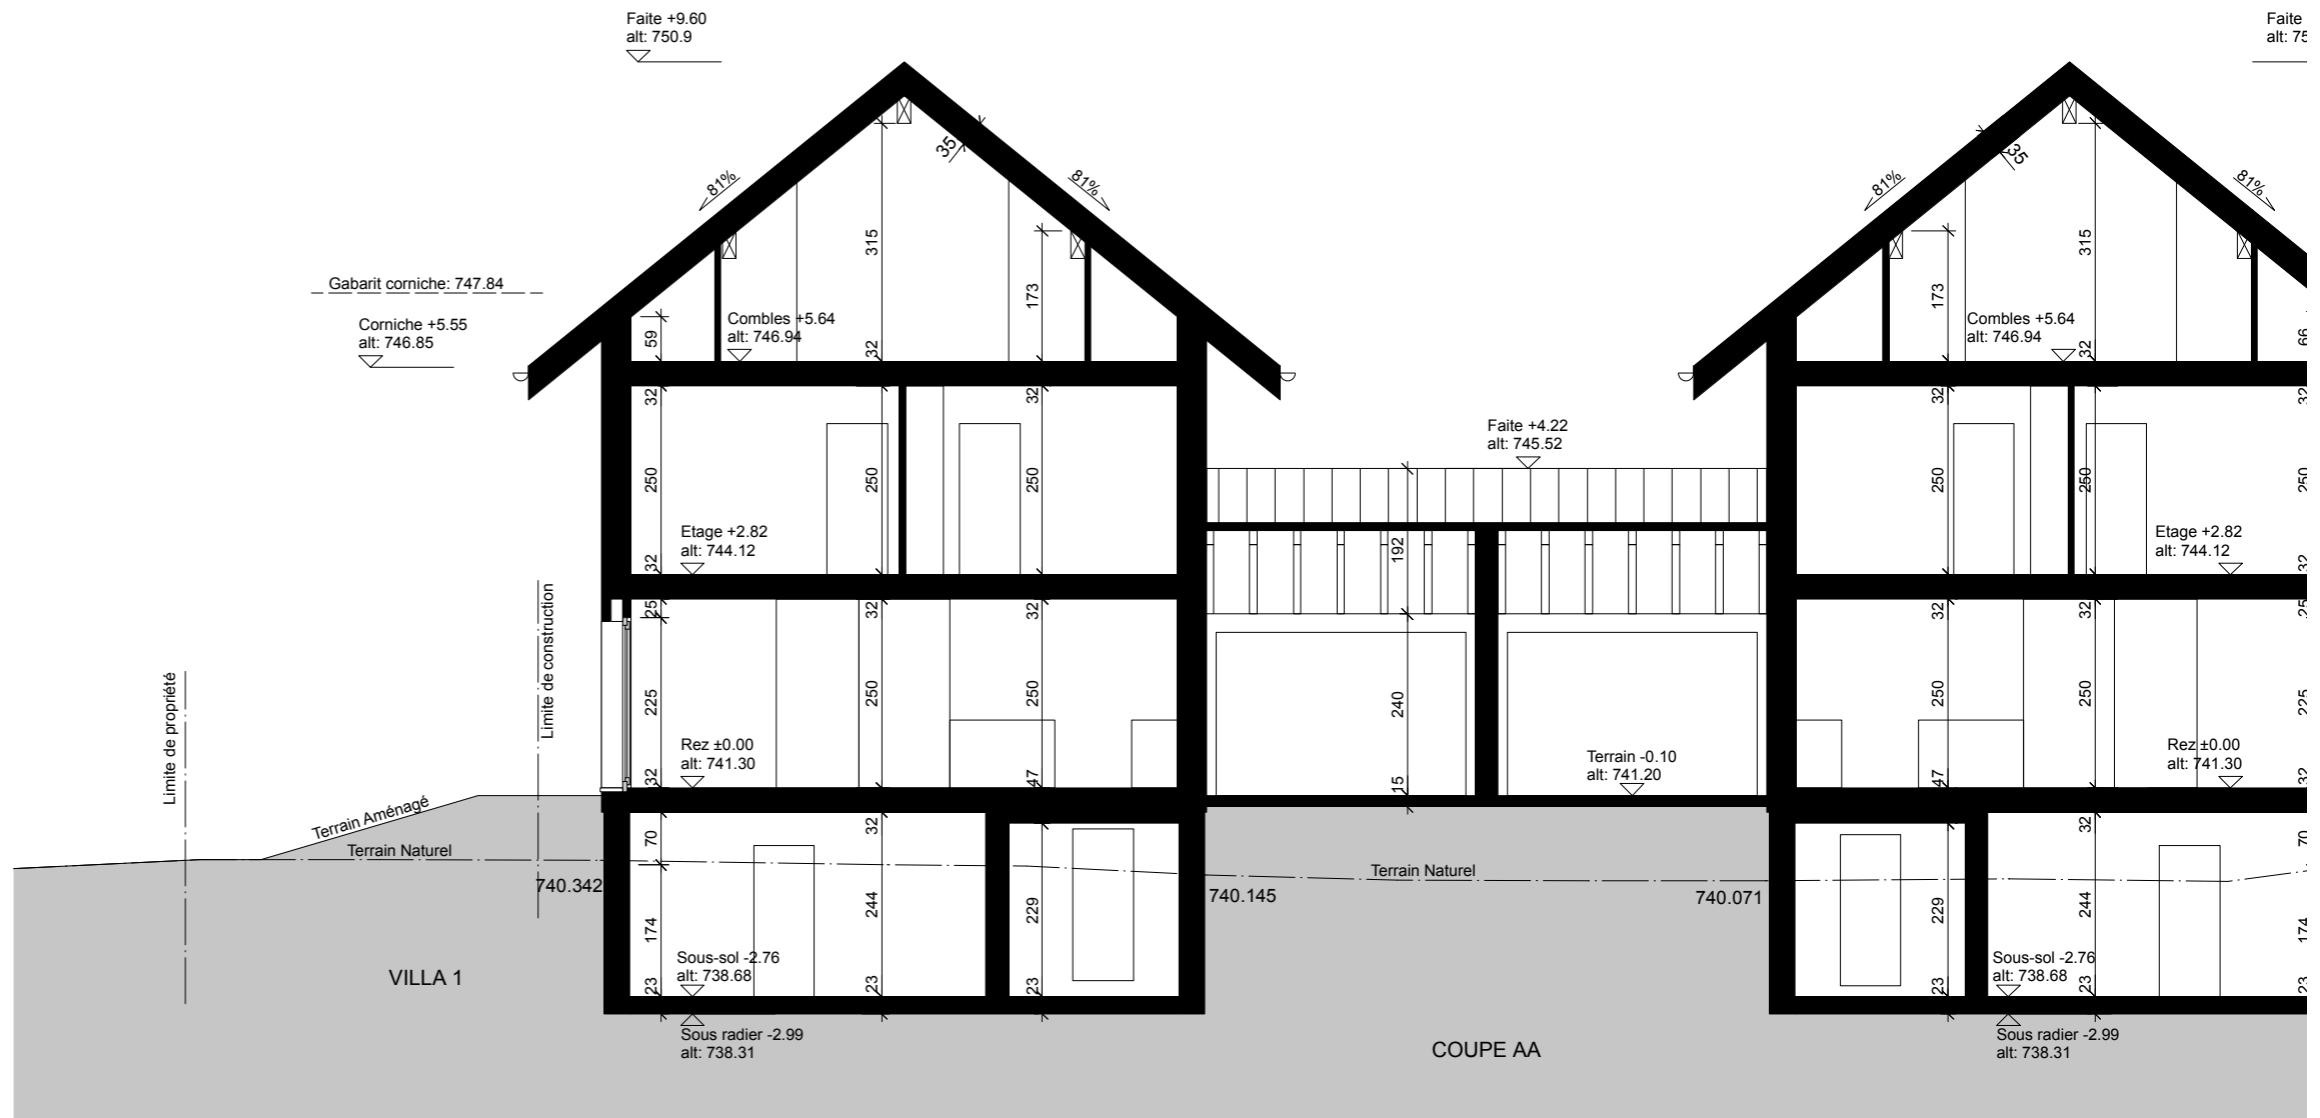


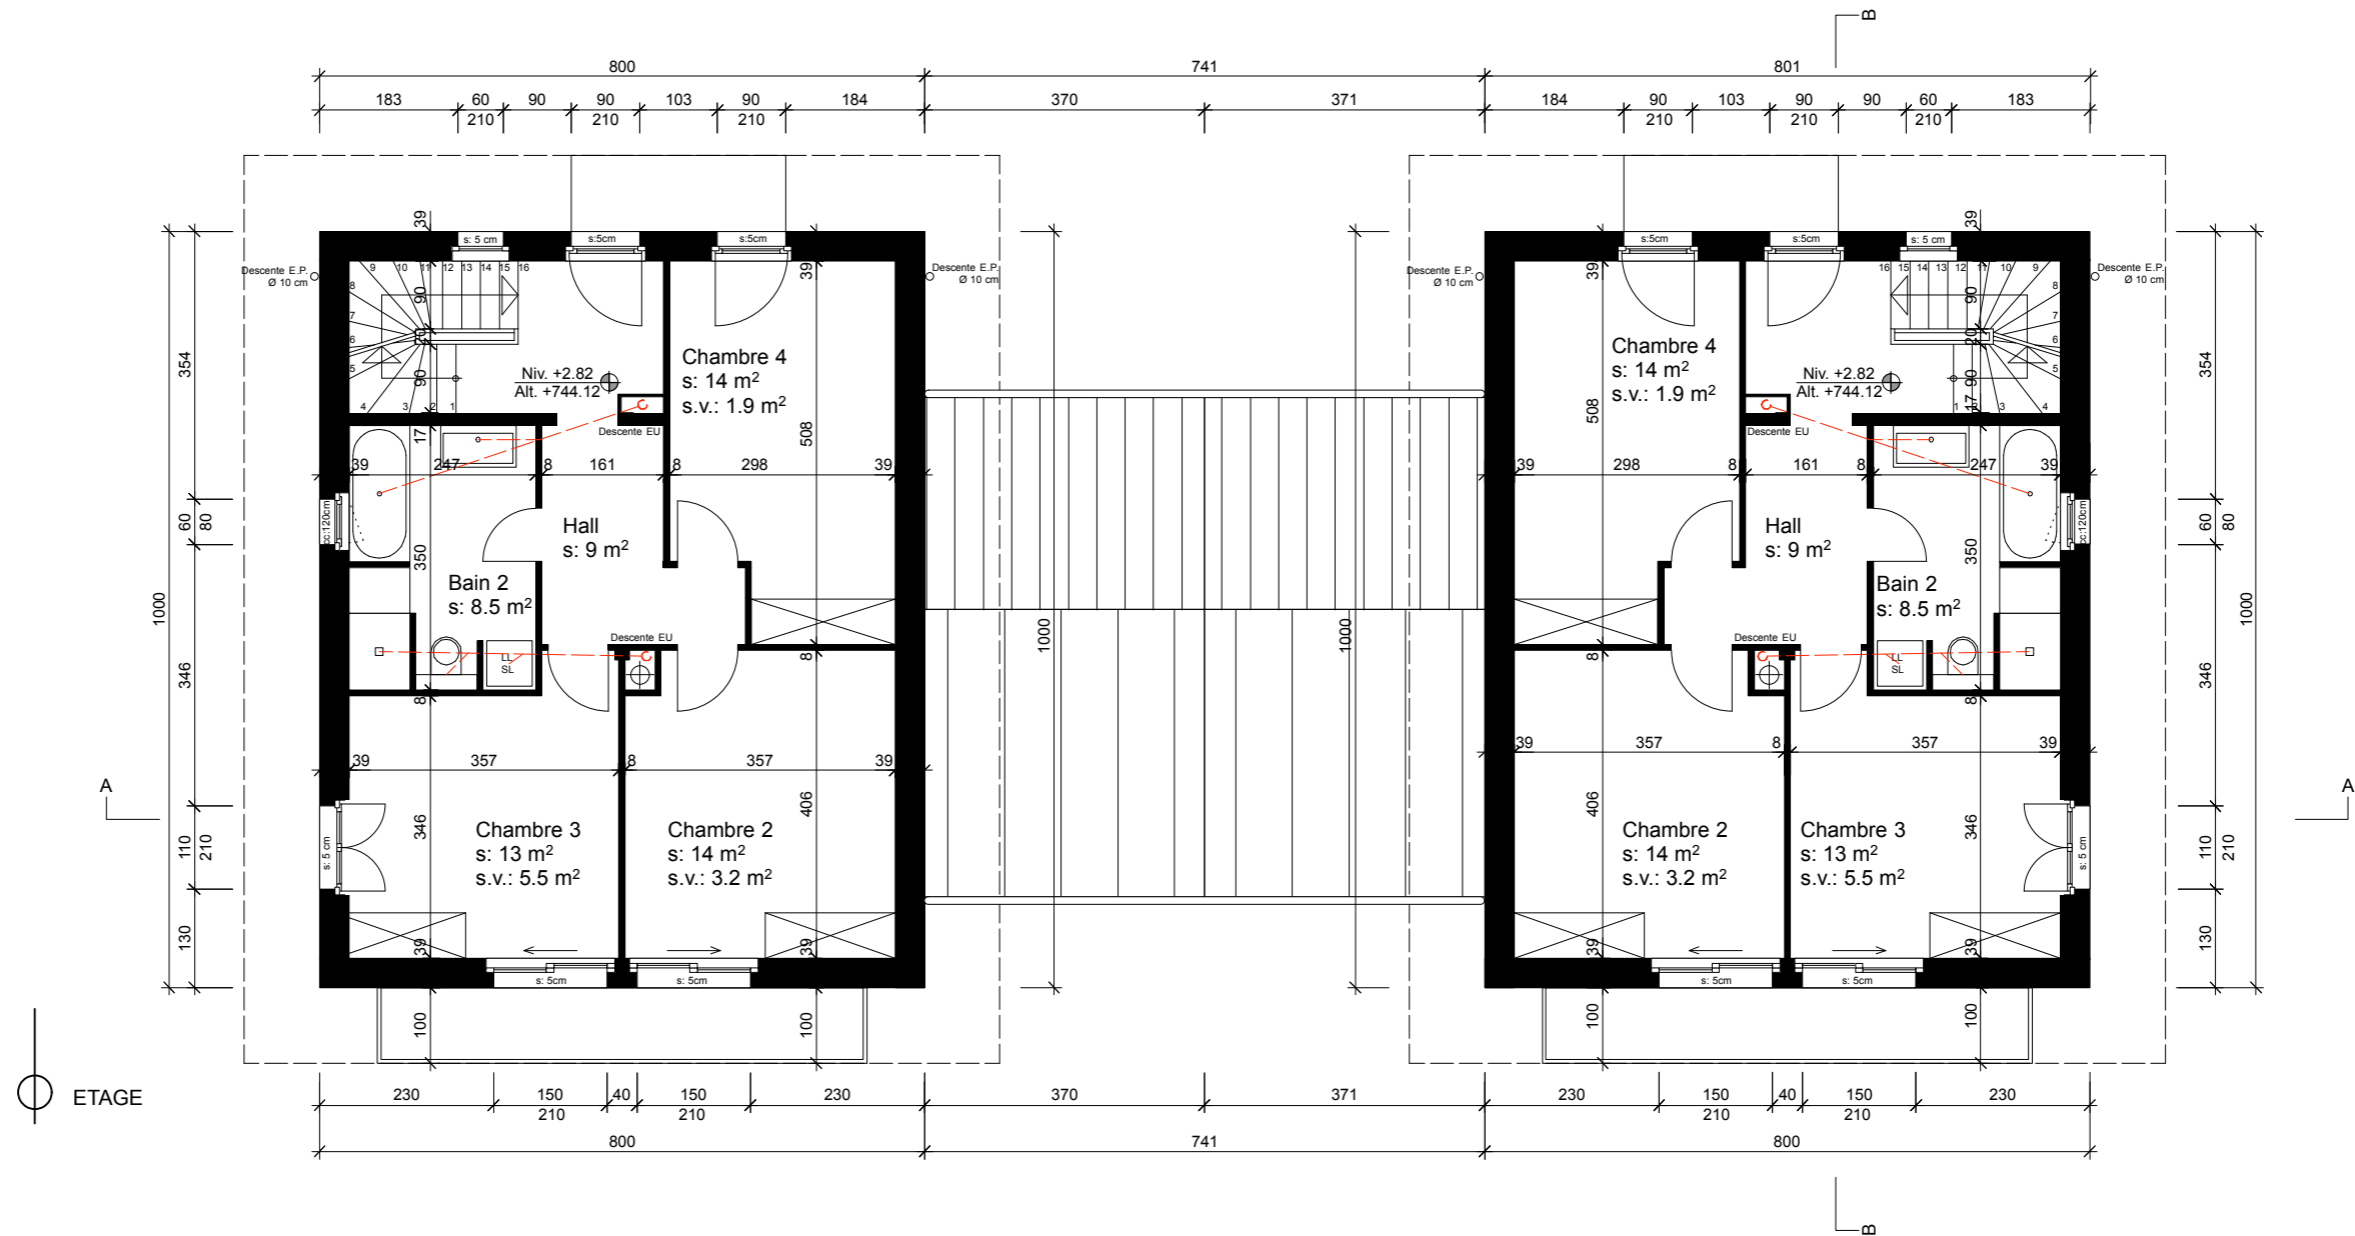


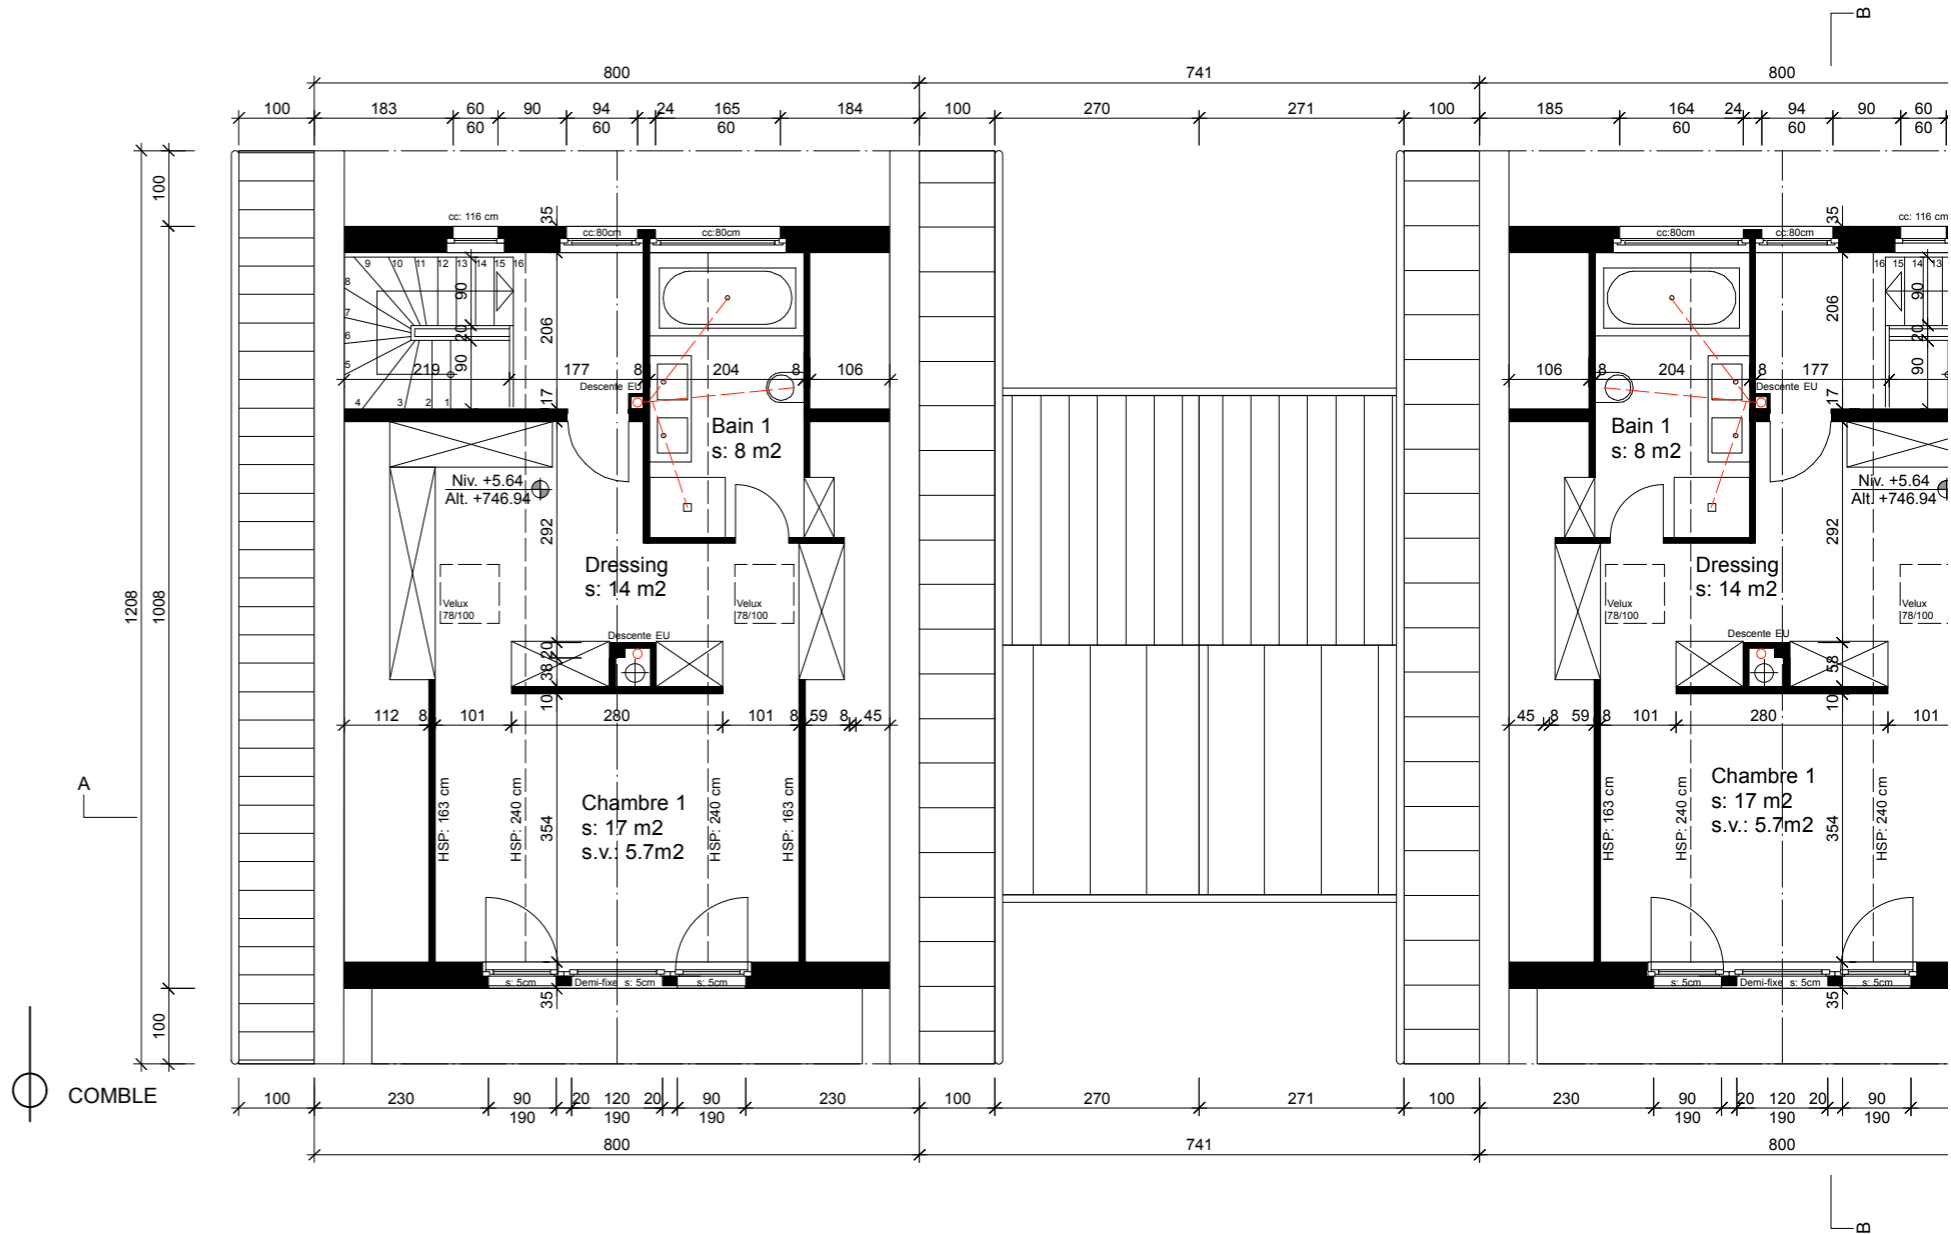






○ SITUATION
1/200

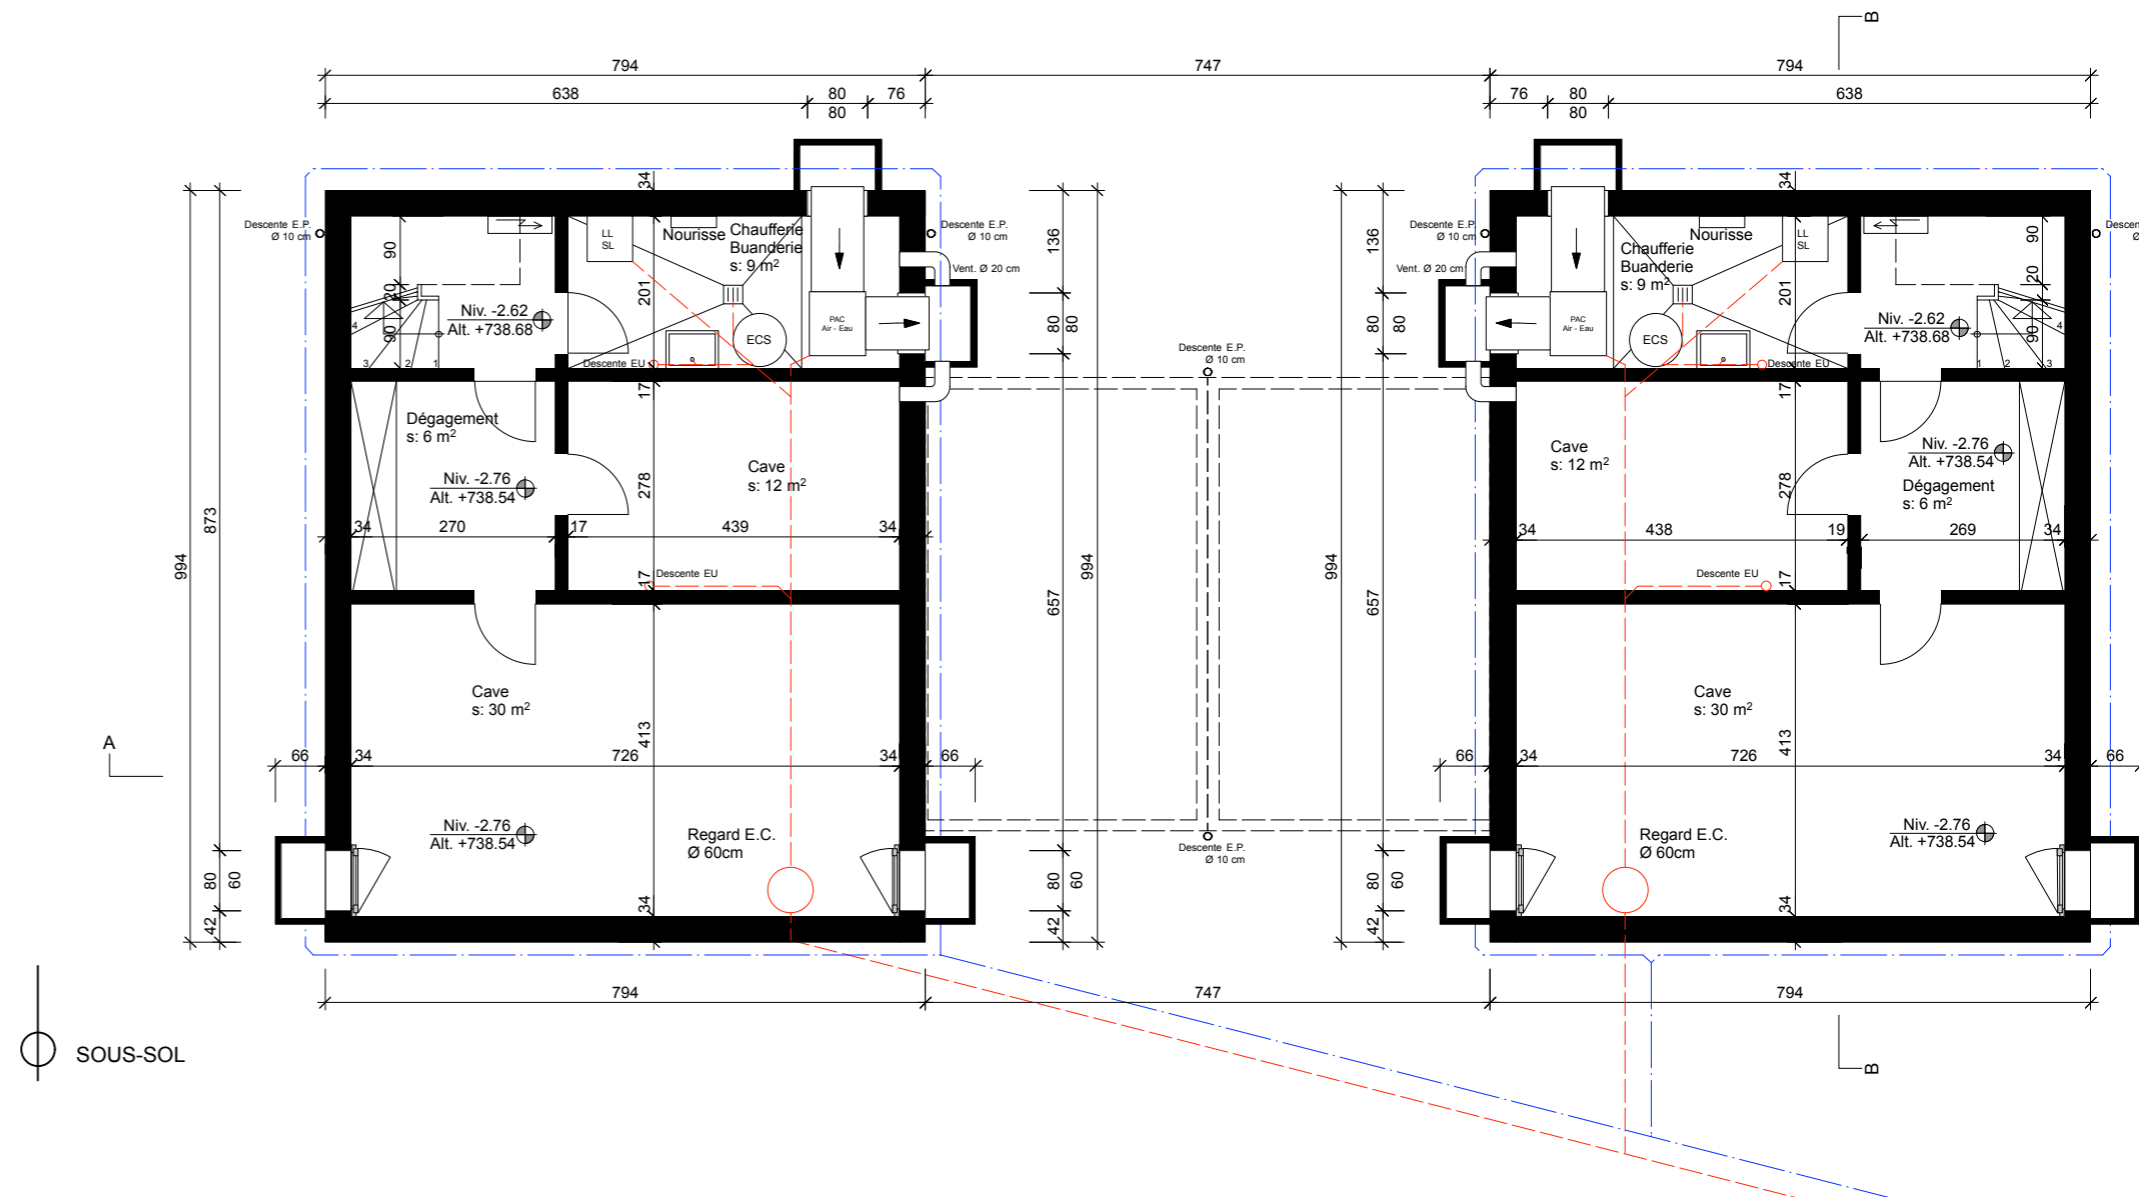

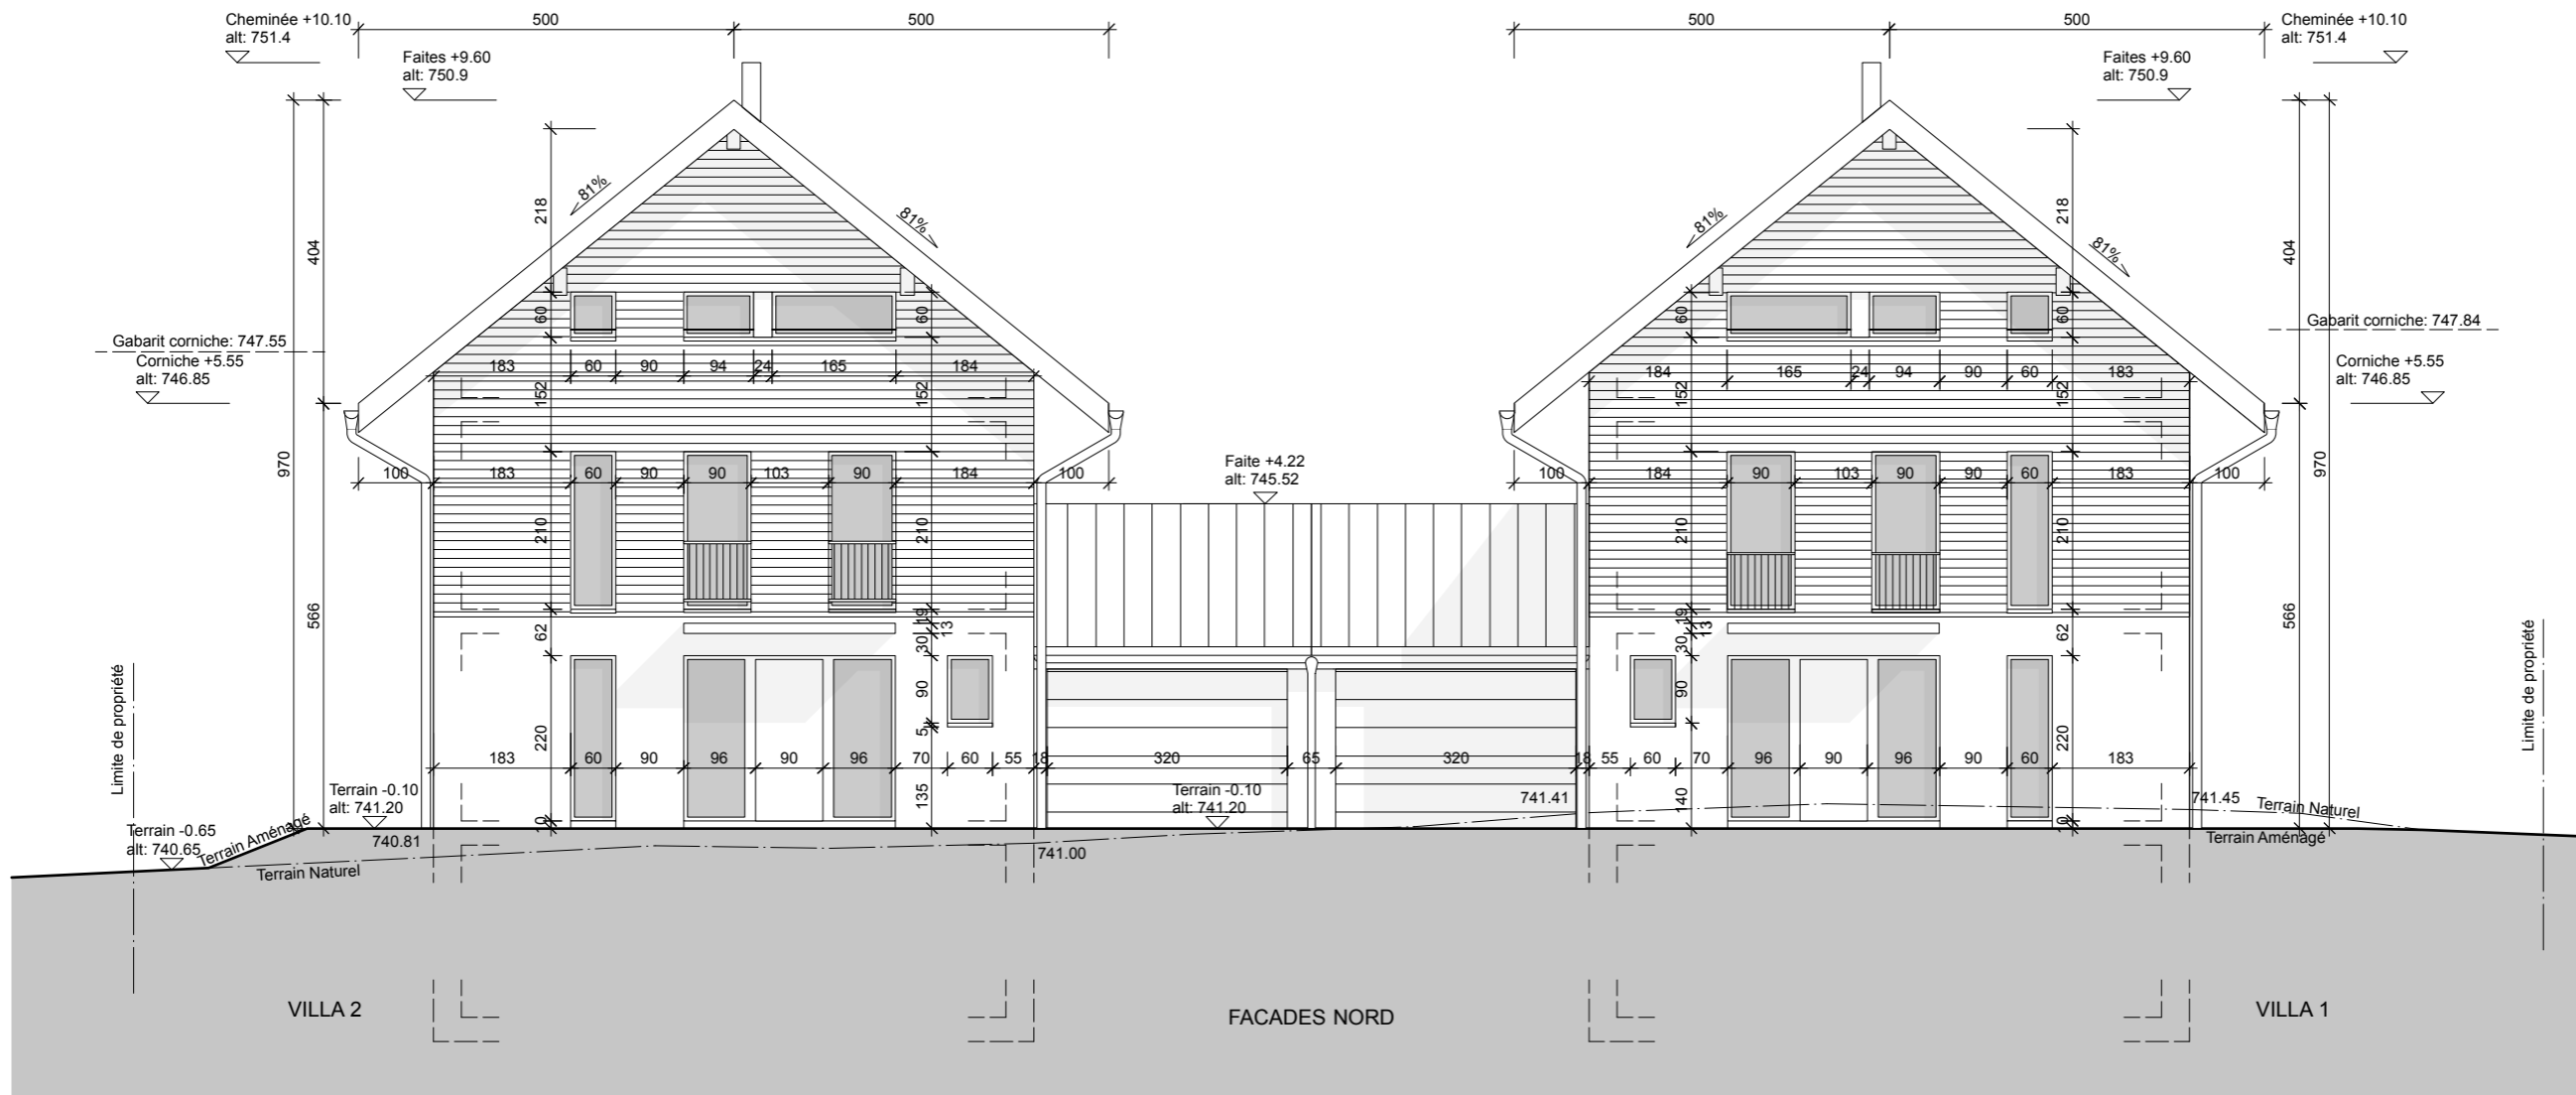

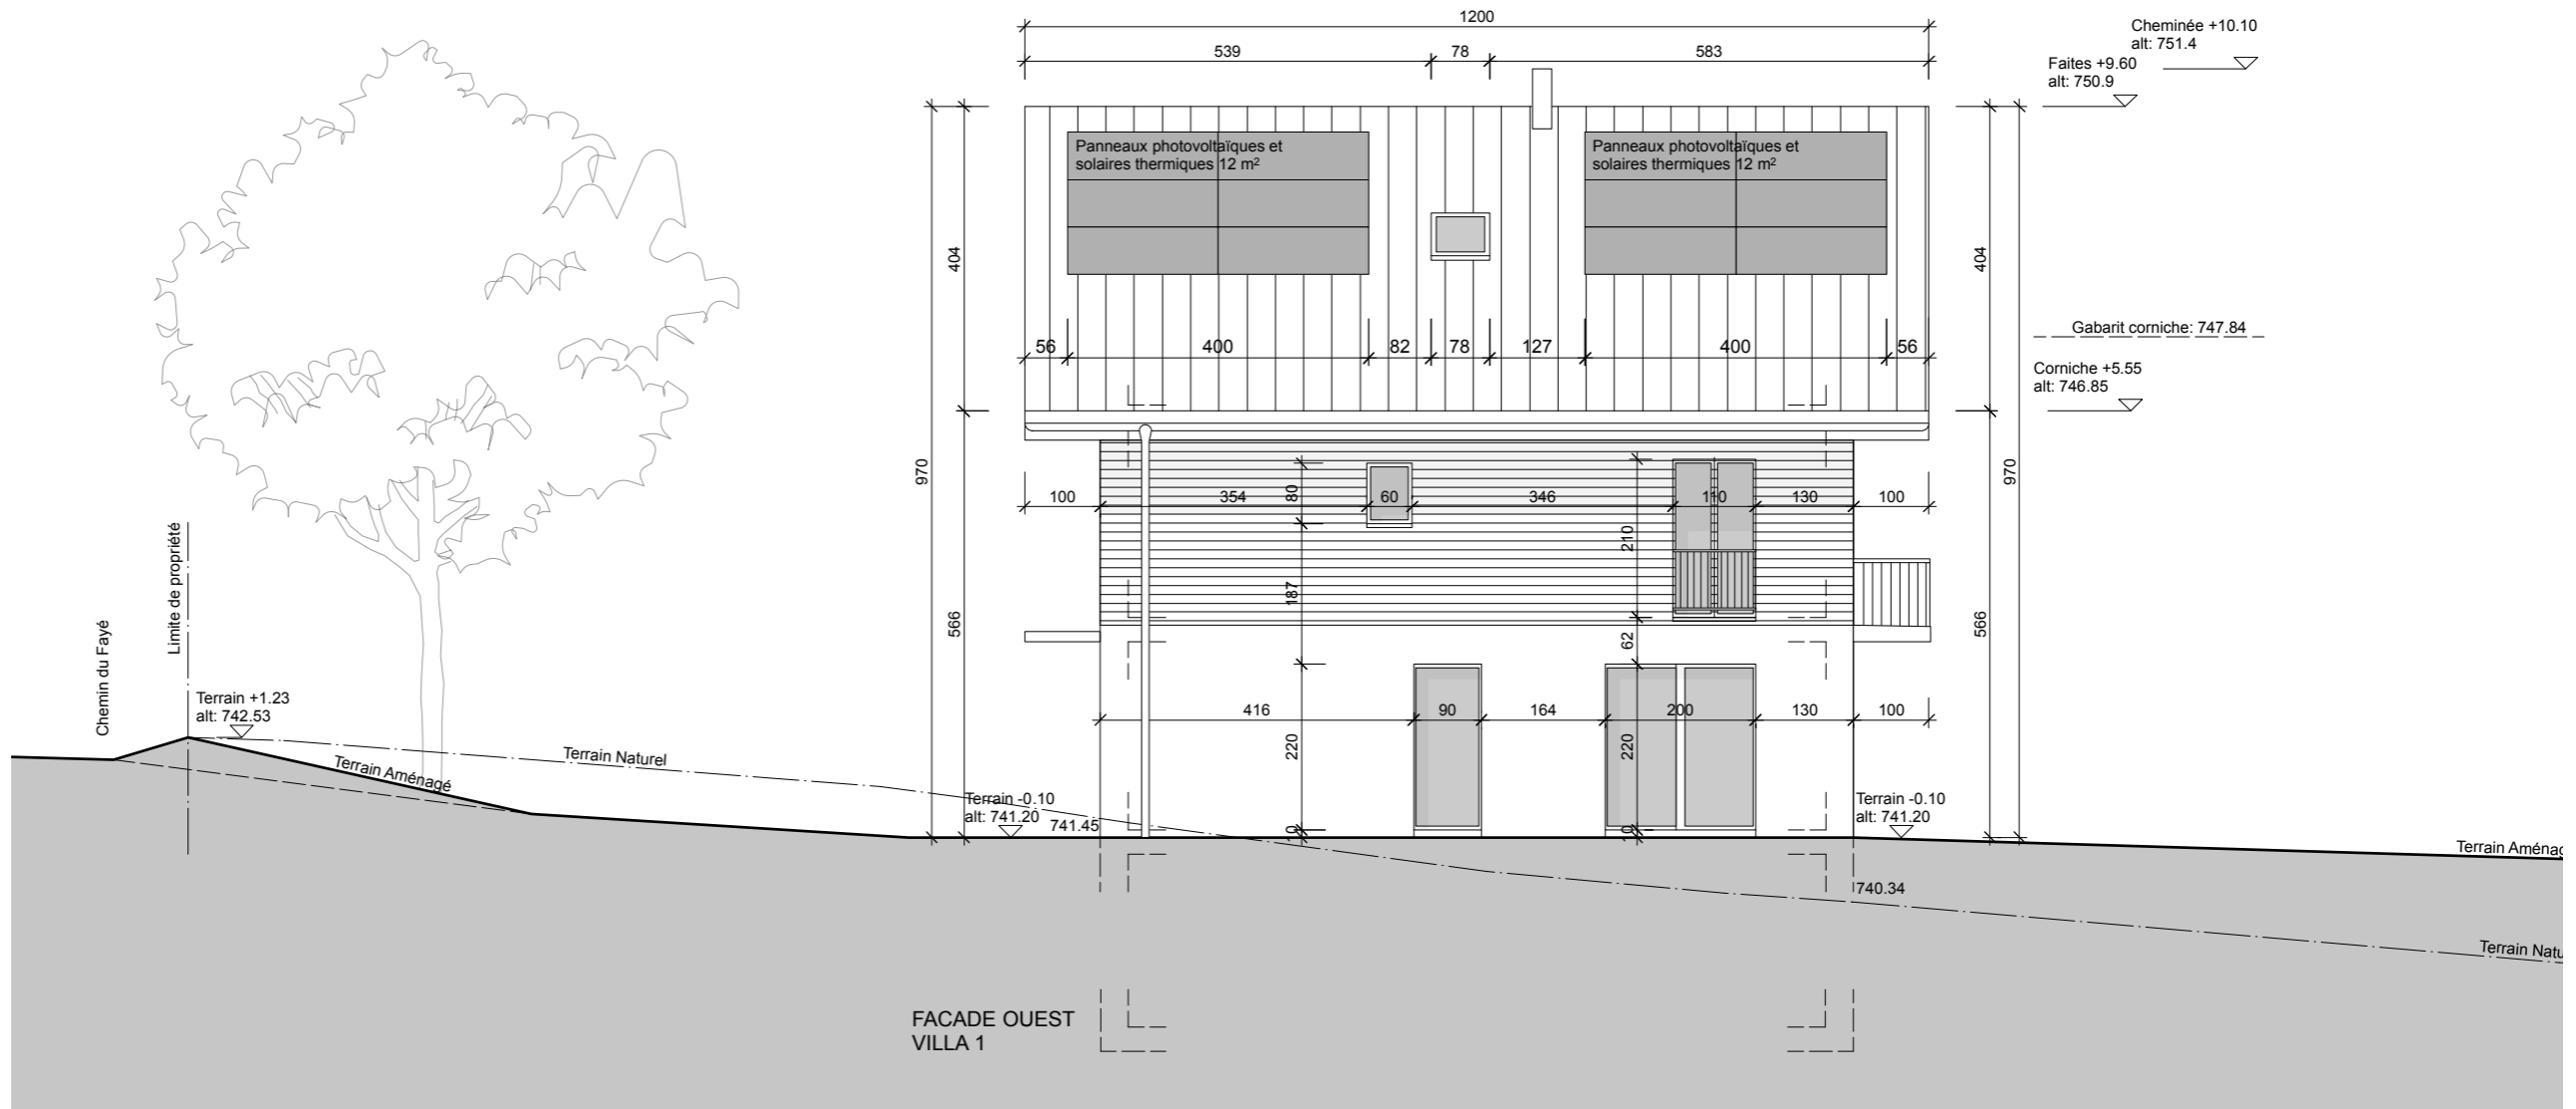


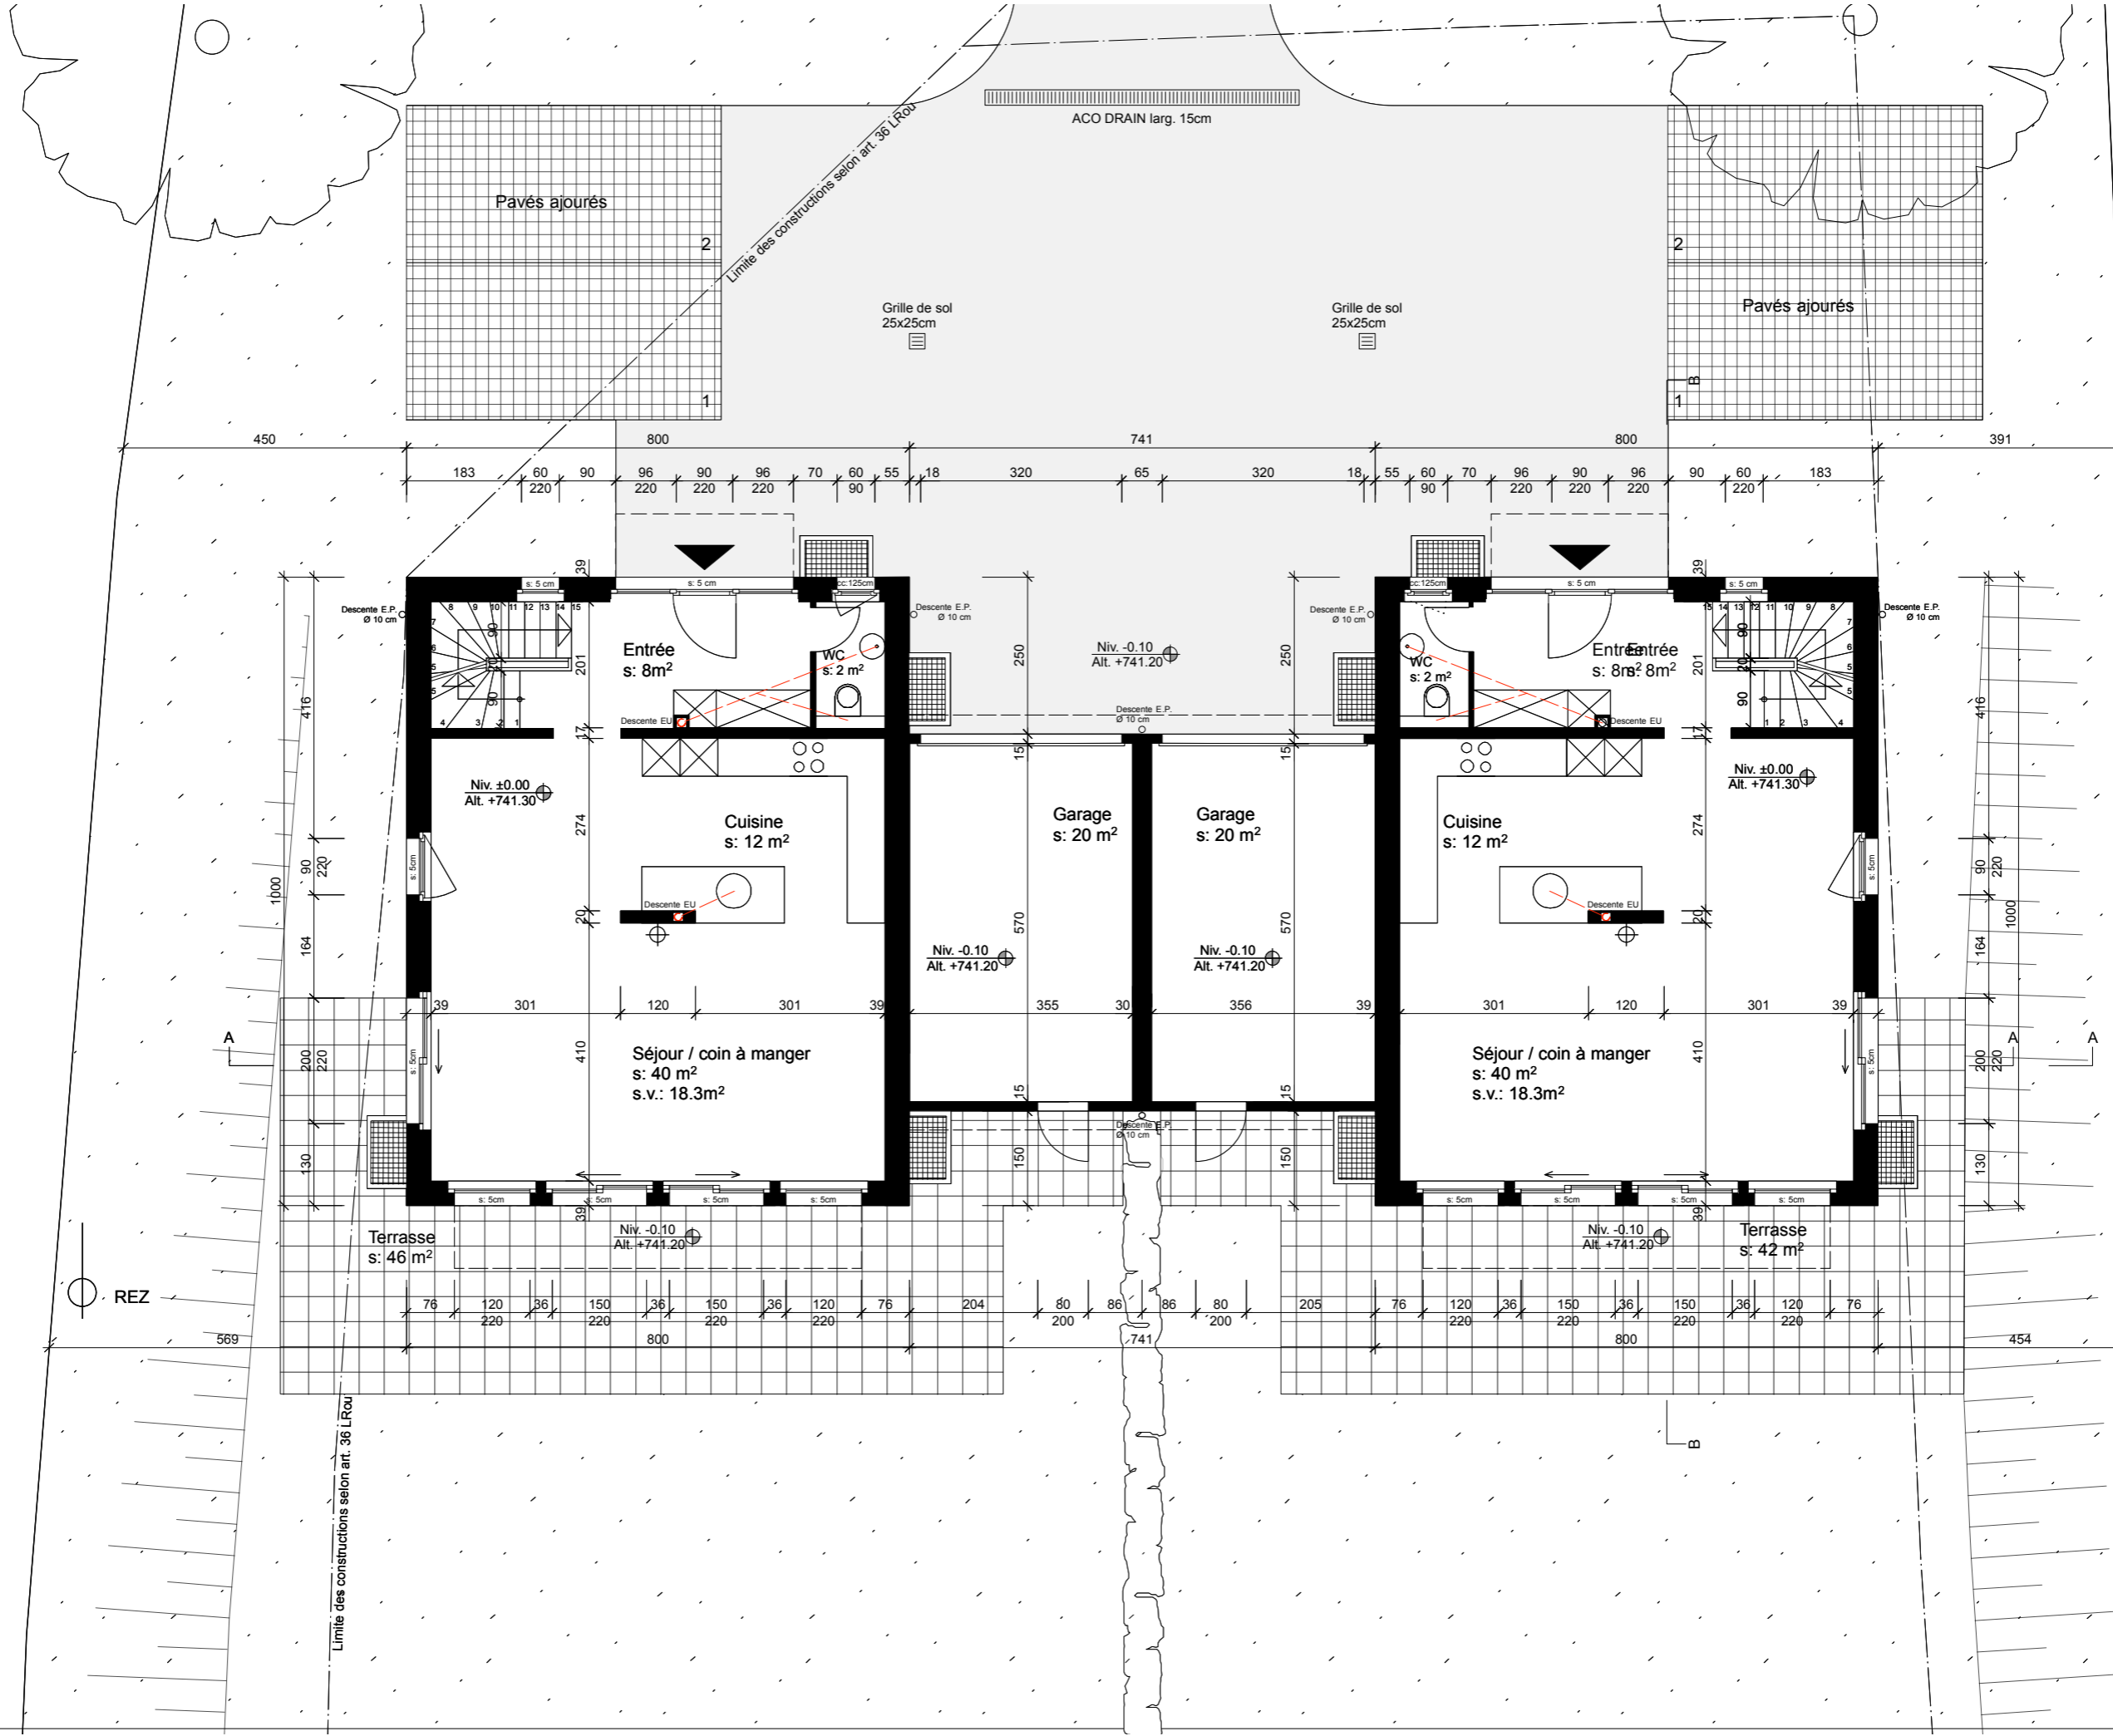


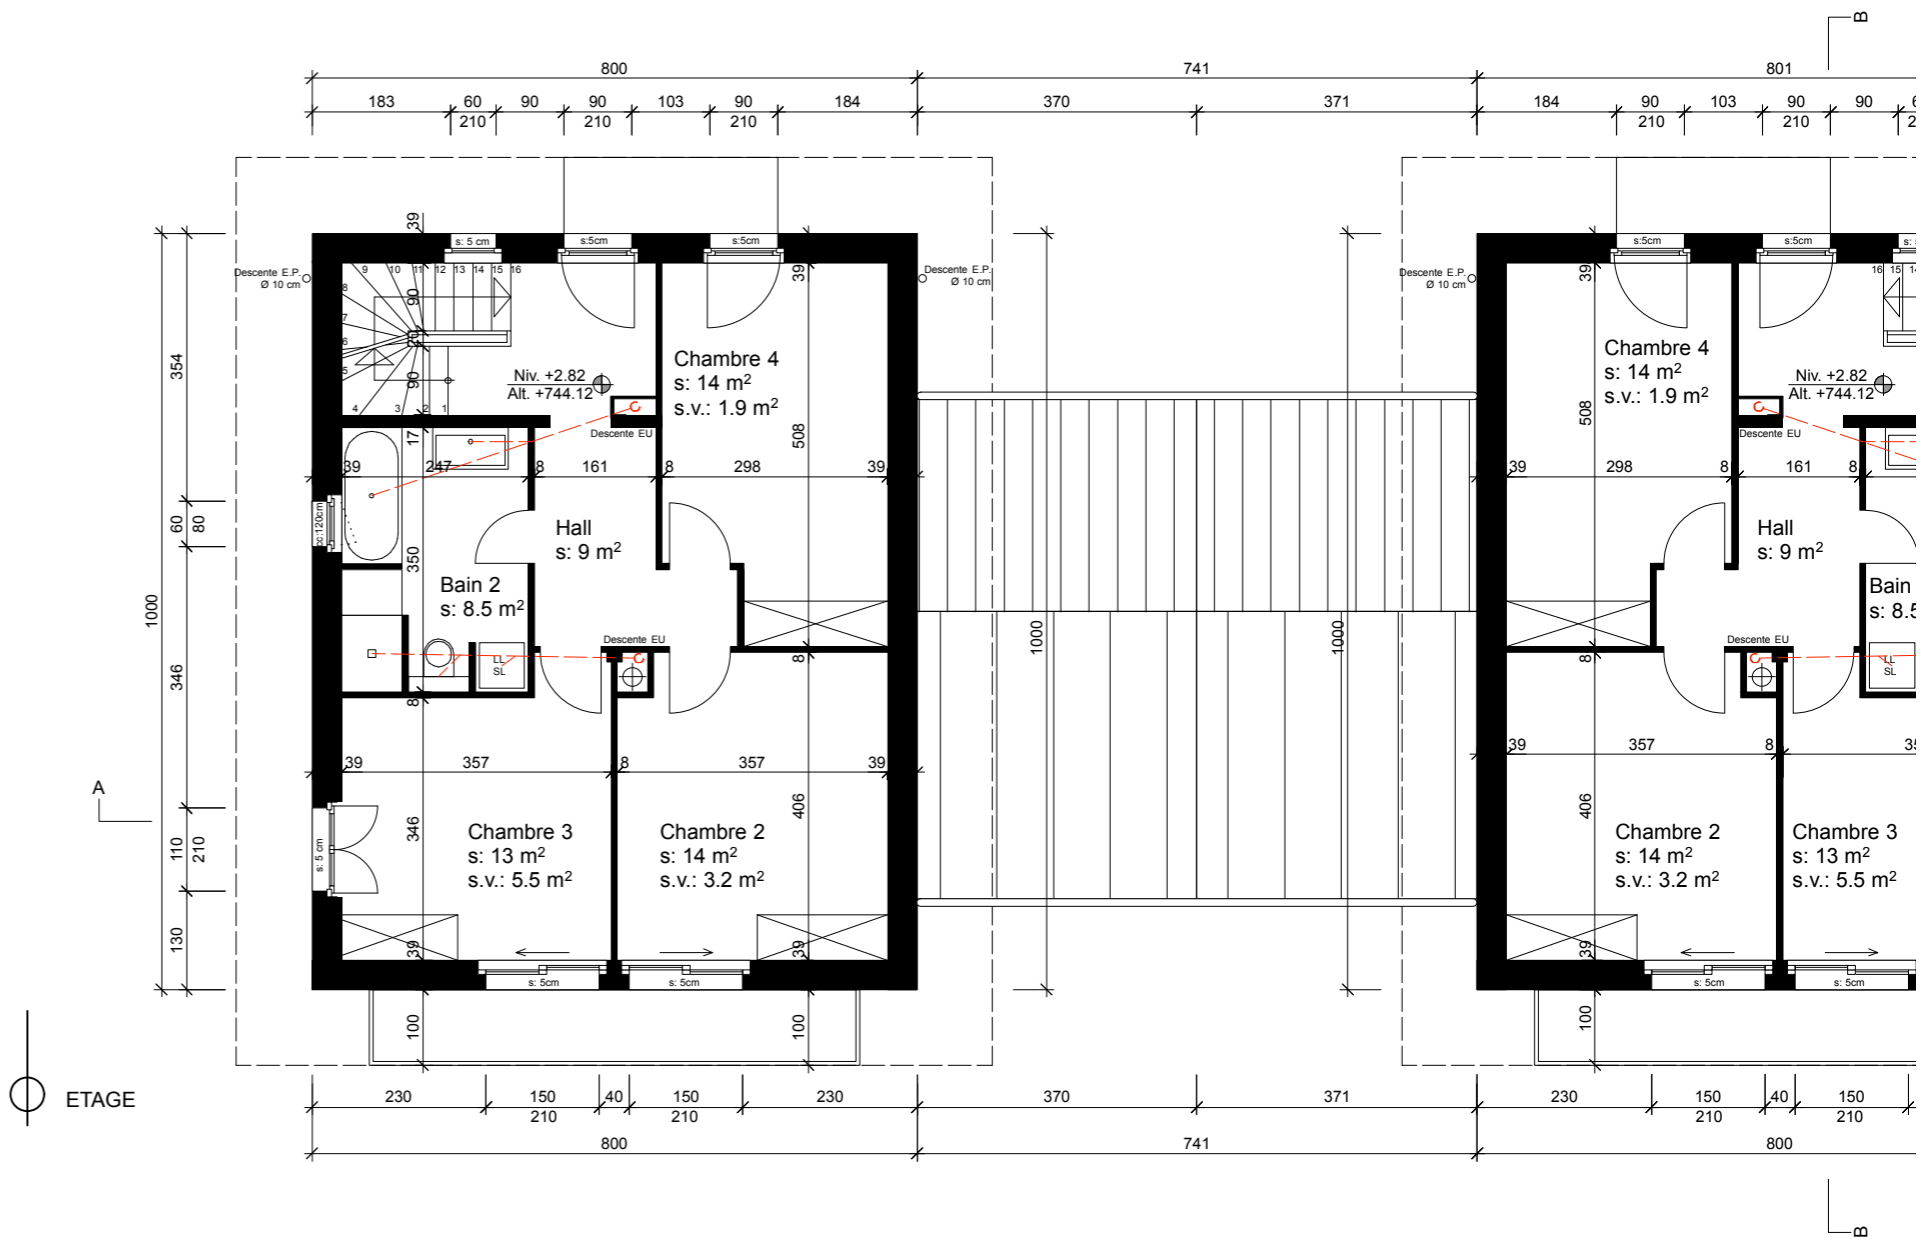

ETAGE



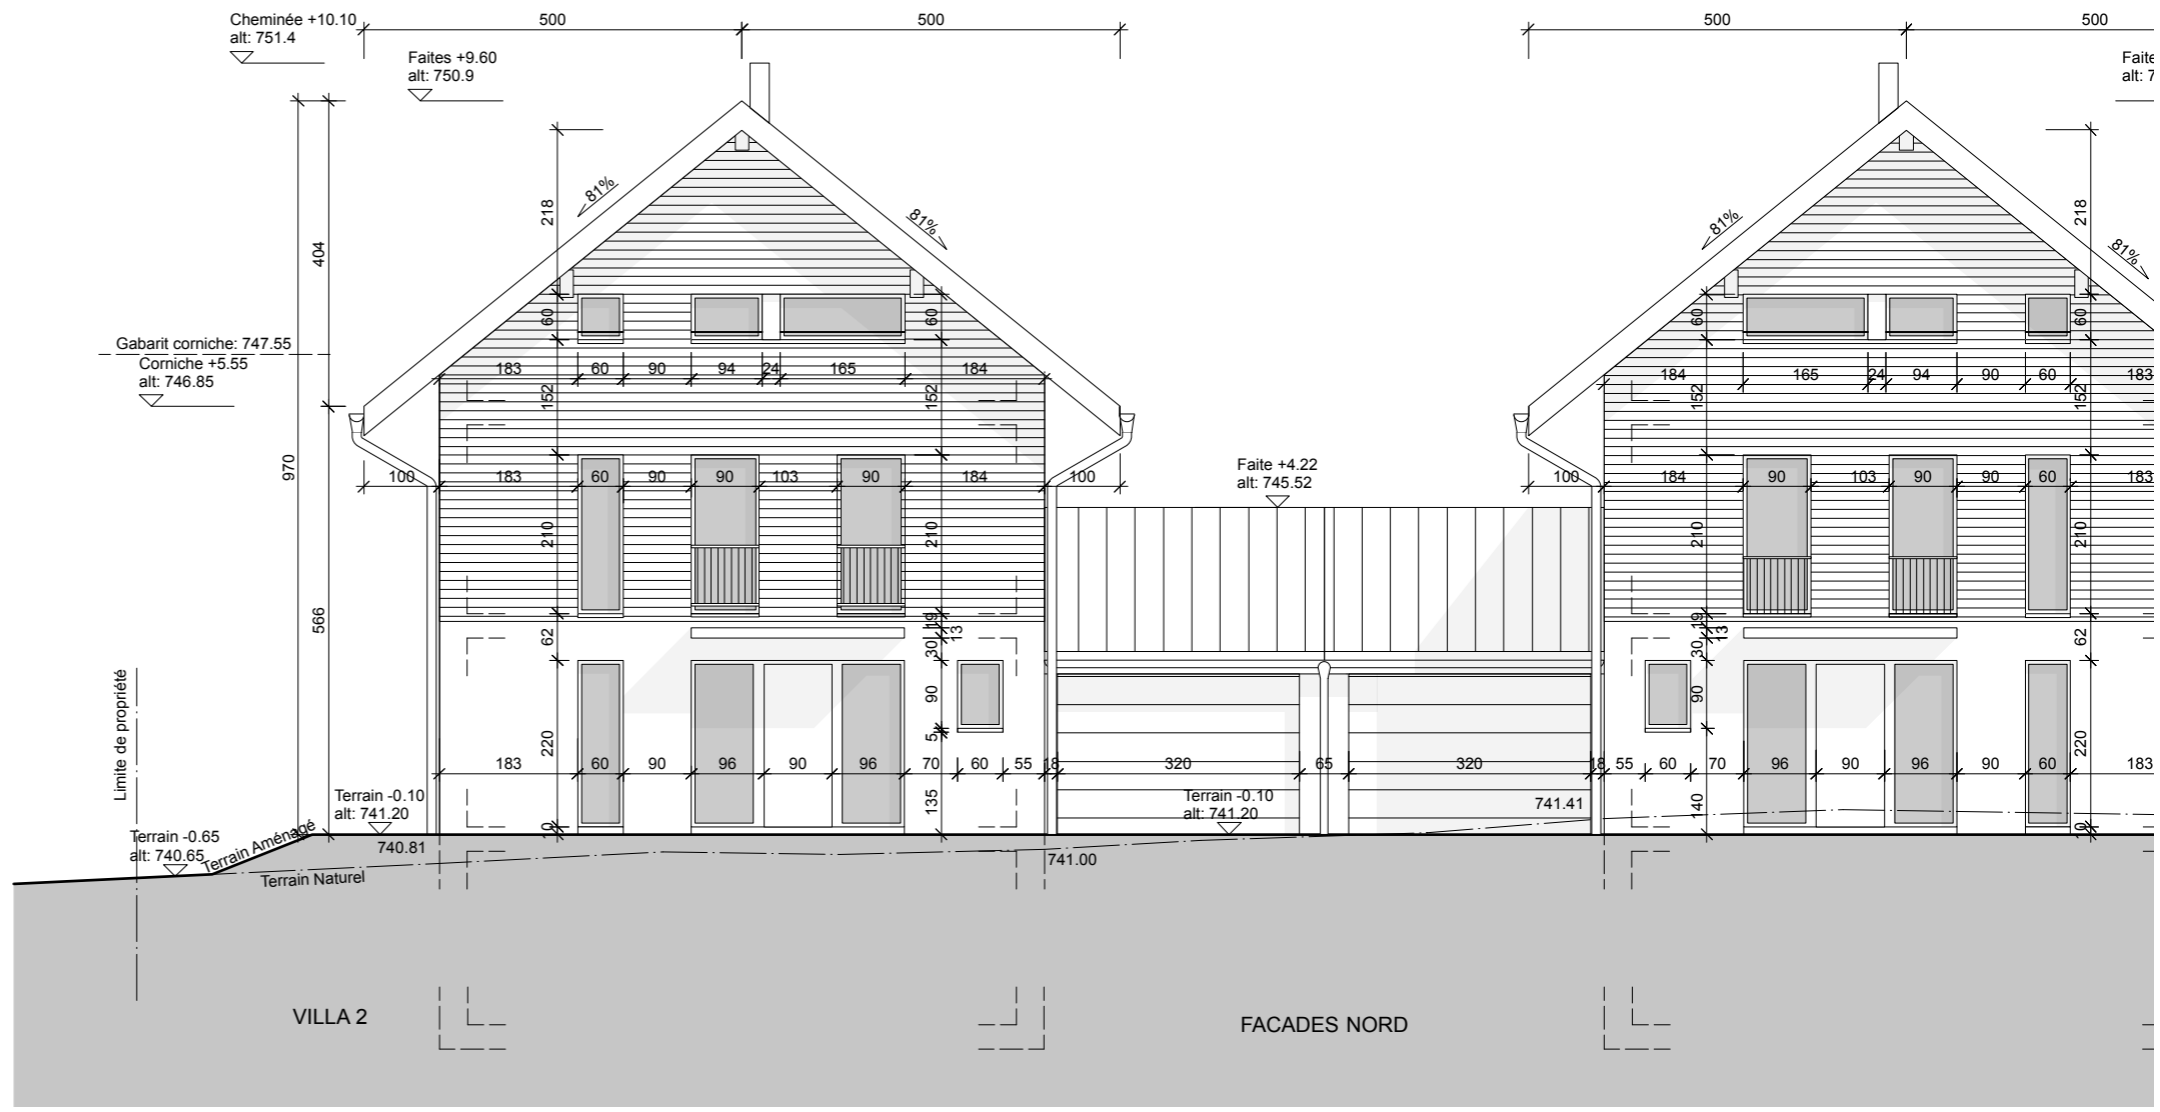

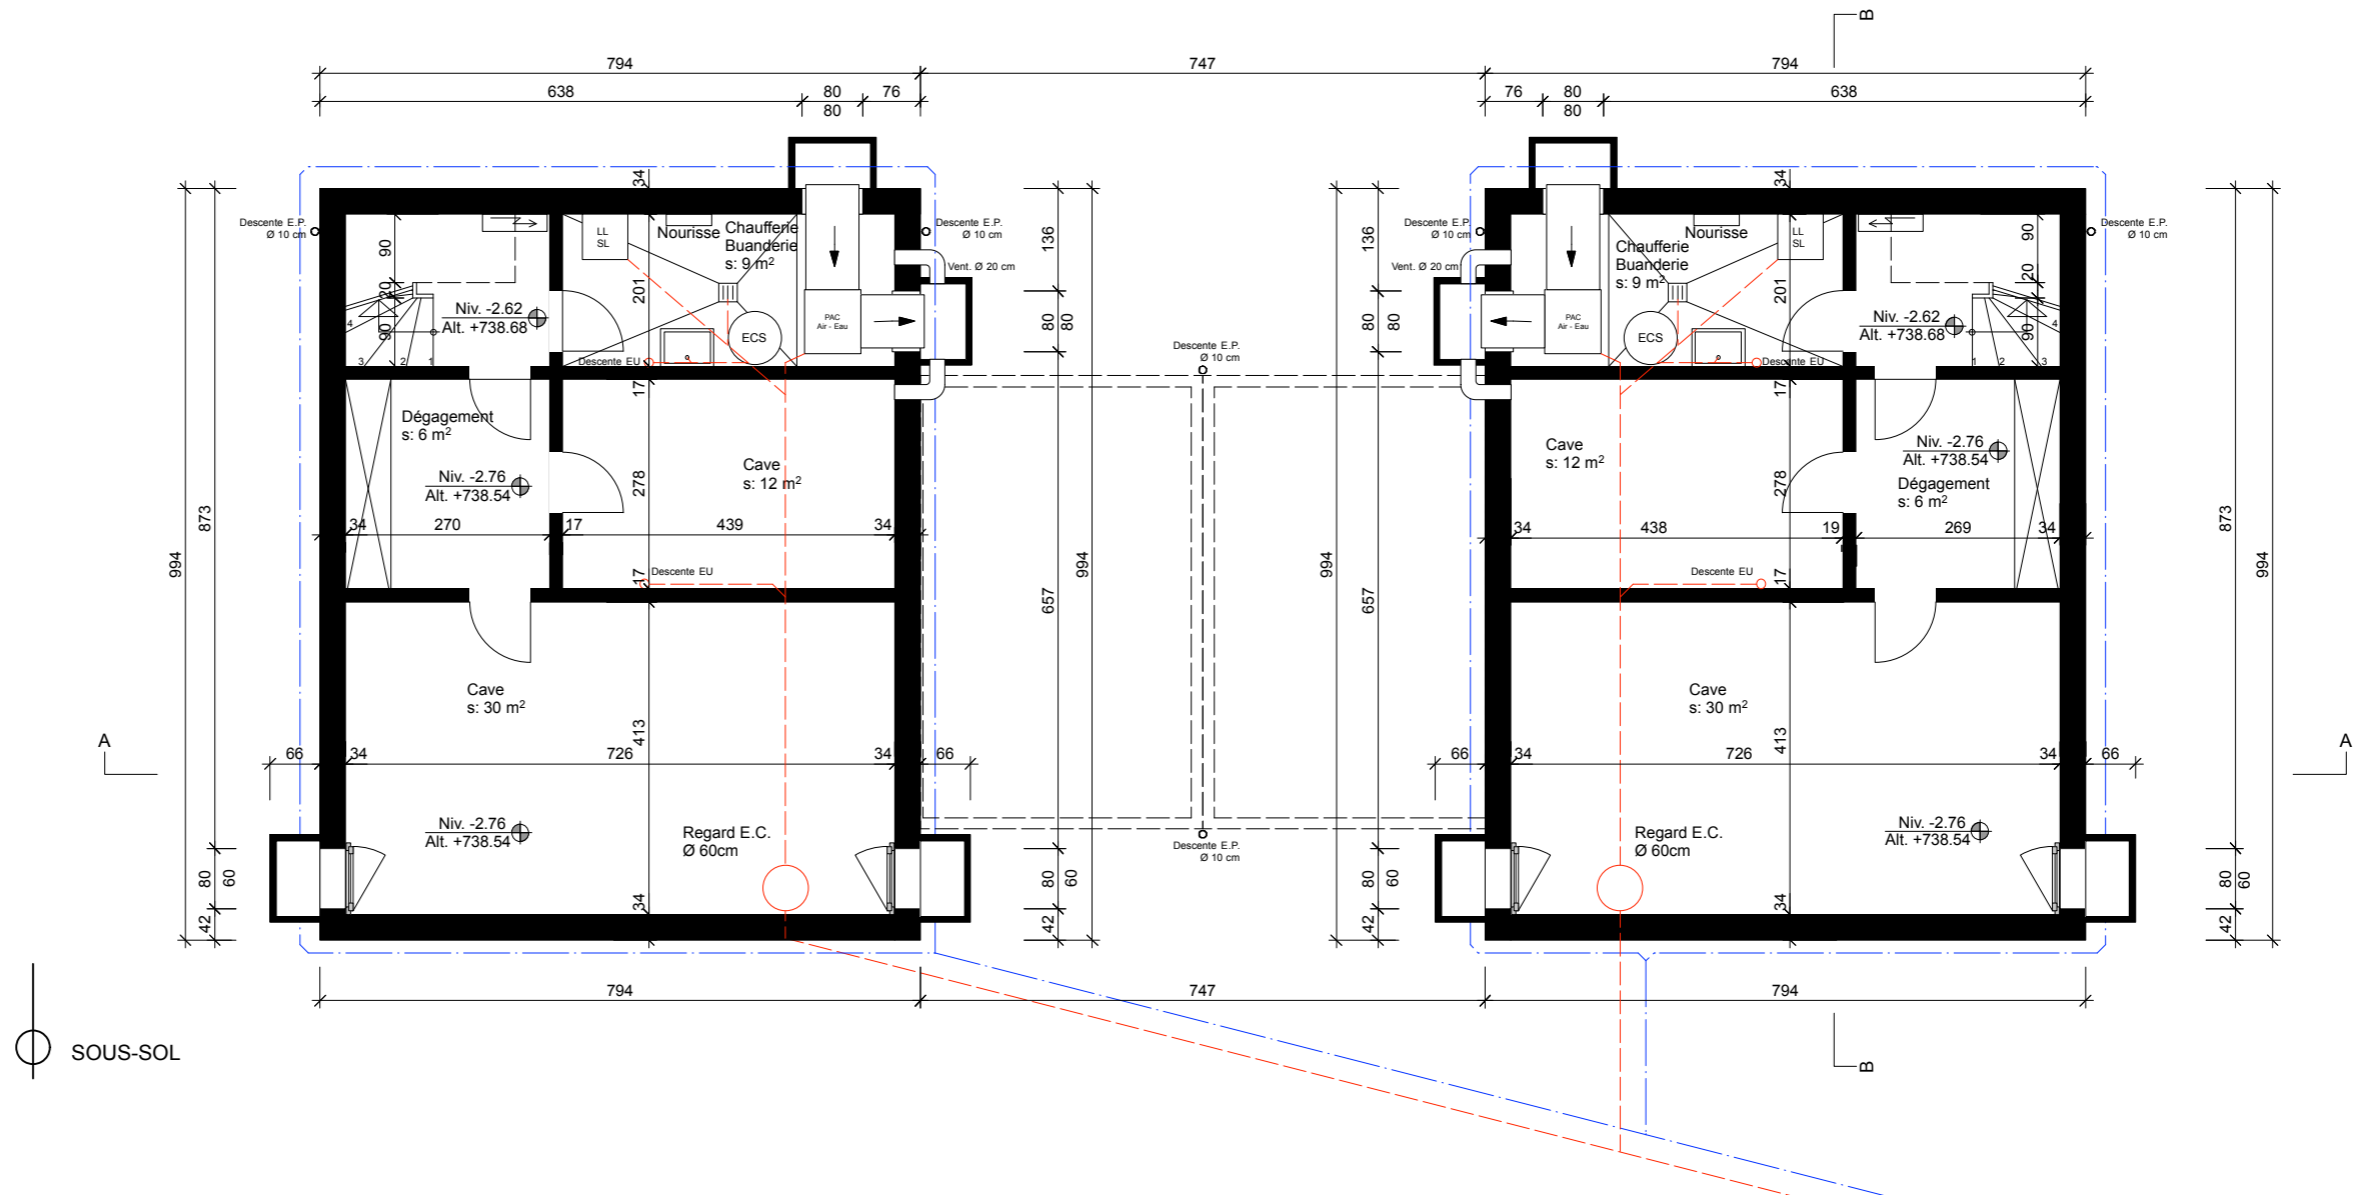

SOUS-SOL

